



# CÂMARA MUNICIPAL DE ARAÇARIGUAMA ESTADO DE SÃO PAULO

## PROJETO DE LEI N.º 030, DE 2013 – L

*Denomina “Rua Zezito Rodrigues Nogueira” o logradouro público que especifica.*

A Câmara Municipal de Araçariguama DECRETA:

**Art. 1º.** Fica denominado “Rua Zezito Rodrigues Nogueira” o logradouro público conhecido como Rua 1, travessa da Estrada da Aparecidinha, bairro Aparecidinha, neste Município, conforme o croqui constante do anexo único que faz parte integrante desta Lei.

**Art. 2º.** O Poder Executivo providenciará, através dos setores competentes, o devido emplacamento da rua de que trata esta Lei.

**Art. 3º.** Esta Lei entra em vigor na data de sua publicação.

Araçariguama, 07 de agosto de 2013.

### JUSTIFICATIVA

O presente Projeto de Lei tem por finalidade denominar “Rua Zezito Rodrigues Nogueira” o logradouro público conhecido como Rua 1, travessa da Estrada da Aparecidinha, bairro Aparecidinha, neste Município.

Nascido em 03 de junho de 1923, na cidade de Cajuru - SP, o homenageado José Rodrigues Nogueira, conhecido como “ZEZITO”, veio para Araçariguama em 1957 com 34 anos, estabelecendo-se no Sítio MeiMei onde viveu da terra, plantava e colhia mandioca, milho, feijão e etc., criava gado.

LEI N.º 030/2013 - SP  
Processo N.º 371  
Em 09/08/2013  
As 10:25 hs  
Ass. [Assinatura]



# CÂMARA MUNICIPAL DE ARAÇARIGUAMA

## ESTADO DE SÃO PAULO

Por ser solteiro, pessoa muito bondosa, distribuía leite, frutas e a maior parte da sua colheita a todas as pessoas necessitadas da região, tornando-se uma pessoa muito querida por todos.

Faleceu aos 79 anos em dezenove de julho de 2002.

Dante de todo o exposto, em se tratando de justa homenagem a uma pessoa tão cara a todos de Araçariguama, contamos com o apoio de nossos pares para a rápida aprovação desta iniciativa.

RODRIGO DE ALMEIDA SOUZA  
Vereador

ALTAIR FERNANDES DE OLIVEIRA  
Vereador

GENIVALDO VIDAL DOS SANTOS- TUBAÍNA  
Vereador

JOSÉ APARECIDO FÉLIX-TATU  
Vereador

JOSÉ FERNANDES DA COSTA  
Vereador

LEANDRO AMARO DE ANDRADE  
Vereador


MAURO BONIFÁCIO  
Vereador

MILTON DA COSTA  
Vereador

MOACYR DE GODOY  
Vereador

NADIVAN FERREIRA MAIA-ALEMÃO  
Vereador

PAULO HENRIQUE SANCHES VOLCOV  
Vereador

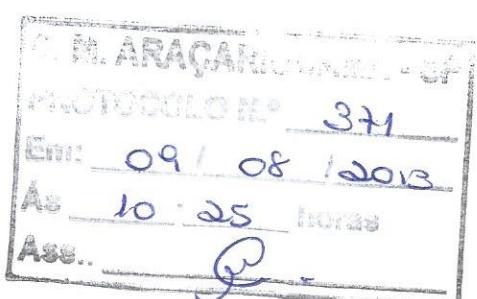




# CÂMARA MUNICIPAL DE ARAÇARIGUAMA

## ESTADO DE SÃO PAULO

ANEXO ÚNICO  
A QUE SE REFERE O ART. 1º DA LEI N°

LEVANTAMENTO PLANI-ALTIMÉTRICO  
SITIO - BAIRRO DE APARECIDA - MUNICÍPIO DE SÃO ROQUE - SP  
PROPRIETÁRIO - EMÍLIO RODRIGUES ROSA  
ÁREA: 119.525  
ESC. 1:750 AUX. ENG

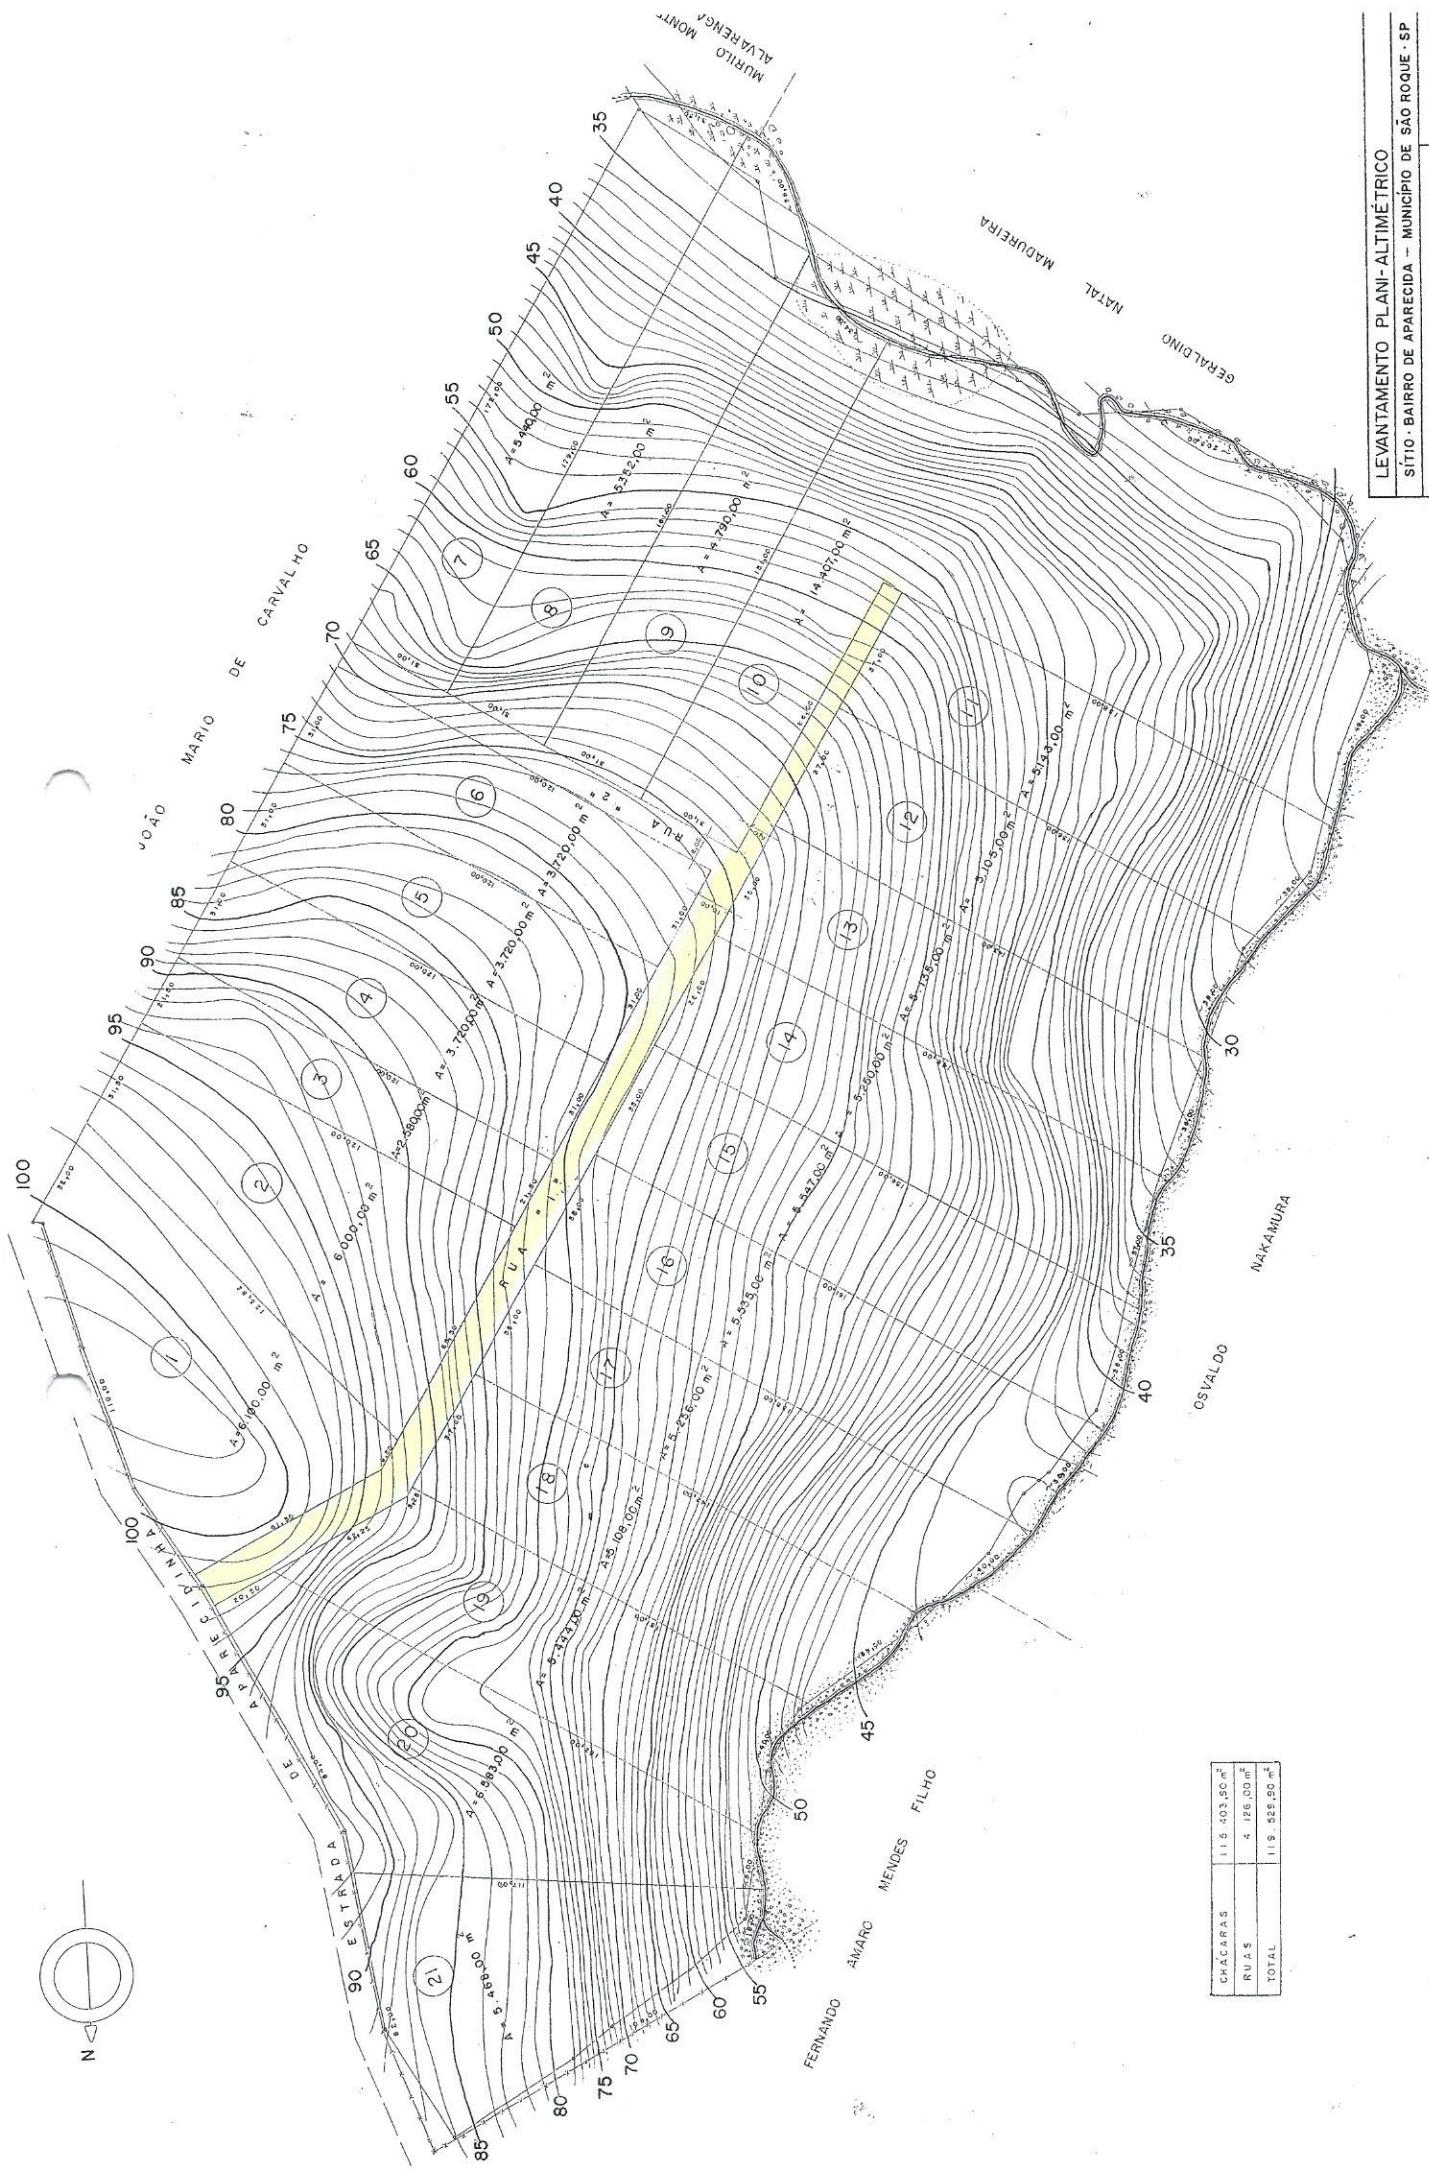

CHÁCARAS	115 + 03.50 m <sup>2</sup>
RUA'S	4 + 26.00 m <sup>2</sup>
TOTAL	119.525 m <sup>2</sup>