



CÂMARA MUNICIPAL DE ARAÇARIGUAMA C.M.A.
Estado de São Paulo

FL. N.º 01

Projeto de Lei N.º 014 /2017-L, de 14 de Agosto de 2017.

Denomina “**Rua Sete de Setembro**” o logradouro público inominado que especifica.

A Câmara Municipal de Araçariguama DECRETA:

Art. 1º. Fica denominado “**Rua Sete de Setembro**” o logradouro público inominado, conforme o croqui constante do Anexo Único que faz parte integrante desta Lei.

Art. 2º. O Poder Executivo providenciará, por intermédio dos setores competentes, o devido emplacamento da rua de que trata esta Lei.

Art. 3º. As despesas decorrentes da execução desta Lei correrão à conta das dotações orçamentárias próprias, suplementadas se necessário.

Art. 4º. Esta Lei entra em vigor na data de sua publicação.”

JUSTIFICATIVA

O presente projeto tem por finalidade denominar “Rua Sete de Setembro” o logradouro público que especifica.

Como se sabe, a atribuição de denominação a um logradouro público é fundamental para que o mesmo seja atendido adequadamente pelos serviços públicos.

Assim sendo, esperamos contar com o apoio de todos para a aprovação da matéria.

Sala das Sessões, 14 de Agosto de 2017.

ADEMARIO JESUS MENDES
Presidente

GENIVALDO VIDAL DOS SANTOS
Vice-Presidente

MOACYR DE GODOY NETO
1º Secretário

C M - ARAÇARIGUAMA - SP	
PROTOCOLO N.º <u>296</u>	
EM	<u>15/08/2017</u>
HORA	<u>10:18</u>
ASS.	<u>(R)</u>



CÂMARA MUNICIPAL DE ARAÇARIGUAMA
Estado de São Paulo

C.M.A.
FL. N.º 02

JAIME RODRIGUES MOIRINHO
2º Secretário

EDMILSON ANTONIO DA SILVA
Vereador BAIXINHO

FÁBIO AYMAR
Vereador

FRANCISCANO RODRIGUES DE SOUSA
Vereador

JOSÉ FERNANDES DA COSTA
Vereador

JUDIVAN SEVERINO DE FIGUEIREDO
Vereador

PAULO VOLCOV
Vereador

RAIMUNDO LOPES - TILÁPIA
Vereador

DESCRÍÇÃO DA PROPRIEDADE

A demarcação denominada Rua de Servidão inicia junto ao vértice M3A do lado direito de quem da rua olha descrito em planta anexa; do vértice M3A segue em direção até o vértice R1 no azimute $196^{\circ}27'37''$ em uma distância pela cerca de 53.21 M, confrontando com Prefeitura Municipal de Araçariguama; do vértice R1 segue em direção até o vértice R2 em curva numa distância de 8.31 M, confrontando com Quem é de direito (ACAM); do vértice R2 segue em direção até o vértice R3 no azimute $273^{\circ}7'39''$ em uma distância de 192,09 M, confrontando com Quem é de direito (ACAM); do vértice R3 segue em direção até o vértice R4 em curva numa rotatória na distância de 45.51 M, confrontando com Quem é de direito (ACAM) e Benedito Francisco de Miranda; do vértice R4 segue em direção até o vértice R5 no azimute $93^{\circ}9'1''$ em uma distância de 185.59 M, confrontando com Quem é de direito (ACAM); do vértice R5 segue em direção até o vértice R6 em curva numa distância de 8.36 M, confrontando com Quem é de direito (ACAM); do vértice R6 segue em direção até o vértice R7 no azimute $16^{\circ}25'55''$ em uma distância de 36.09 M, confrontando com Quem é de direito (ACAM); do vértice R7 segue em direção até o vértice M2A em curva numa distância de 14.39 M, confrontando com Quem é de direito (ACAM); finalmente do vértice M2A segue até o vértice M3A, (início da descrição), no azimute de $104^{\circ}52'40''$, na extensão de 18.85 M, confrontando com Estrada do Icaveta, fechando assim uma área de 2.714,59 m².

C.M.A.

FL.N.º 04

CISCO DE MIRANDA

M₃C

M₁A

175
4° 59' 45"

87.70

177,45 93° 9' 19"

775

768

770

210,56
273° 7' 39"

Estrada Araçariguama - Icav

PLANTA PLANIMÉTRICA

Folha:

ÚNICA

Local: EST. DO ICAVETA, S/N - BAIRRO ICAVETA

Proprietário: ACAM

Município: ARAÇARIGUAMA

Comarca: SÃO ROQUE

Estado (UF): SÃO PAULO

Data: 20/12/2016

Escala: 1:1000

Áreas e Perímetros:

Área:

19.134,91 M²

Proprietário:

Perímetro:

609,69 M


Resp. Téc:

CREA:

ART:

Desenhista:

Aprovação:

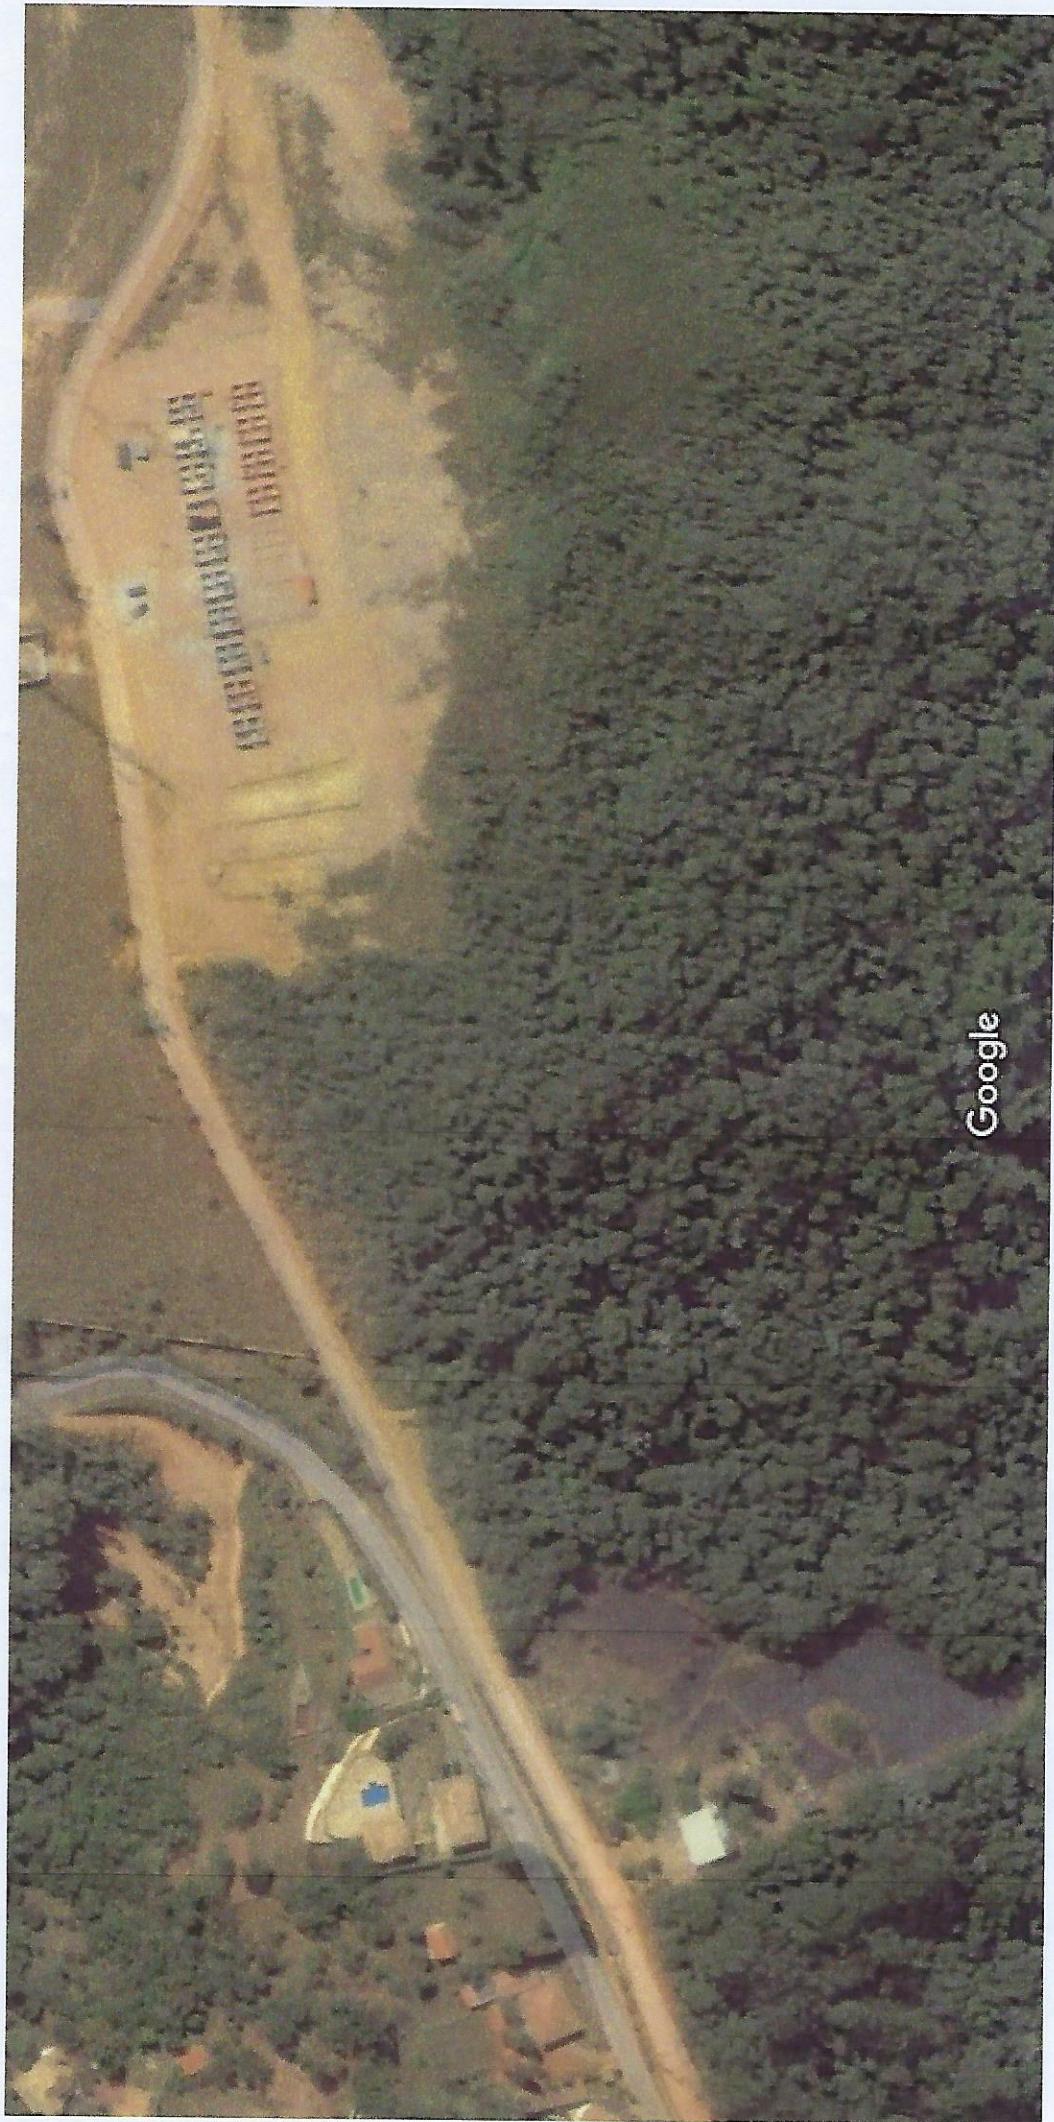

Imagens ©2017 DigitalGlobe,Dados do mapa ©2017 Google

Brasil

50 m

Google

C.M.A.
FL. N.º 06