



# CÂMARA MUNICIPAL DE ARAÇARIGUAMA

## Estado de São Paulo



### PROJETO DE LEI N° 23/2023

*Denomina a quadra da Rua Paraíba, localizada no Bairro Jardim Brasil, como "Centro de Convivência e Lazer Kayron Felipe da Silva".*

A Câmara Municipal de Araçariguama **DECRETA**:

**Art. 1º.** Fica denominado "O centro de Convivência e Lazer Kayron Felipe", quadra pública inominada, localizada na Rua Paraíba, no Bairro Jardim Brasil, conforme o croqui constante do Anexo Único que faz parte integrante desta Lei.

**Art. 2º.** O Poder Executivo providenciará, por intermédio dos setores competentes, o devido emplacamento da Rua de que trata esta Lei.

**Art. 3º.** As despesas decorrentes da execução desta Lei correrão à conta das dotações orçamentárias próprias, suplementadas se necessário.

**Art. 4º.** Esta Lei entra em vigor na data de sua publicação.

### JUSTIFICATIVA

O presente Projeto de Lei tem por finalidade denominar "O Centro de Convivência com o nome "Kayron Felipe da Silva" a quadra pública deste município, localizada na Rua Paraíba, Bairro Jardim Brasil.

Kayron Felipe da Silva, foi um jovem de 16 anos, nascido no dia 16/11/2006 na cidade de Rio Casca em Minas Gerais. Filho de Carlos Roberto da Silva e Adriana Gonçalves da Silva, além de uma irmã, chamada Carolyn Lorraine da Silva.



## CÂMARA MUNICIPAL DE ARAÇARIGUAMA Estado de São Paulo

O jovem morou em sua cidade natal até os 2 anos de idade, e veio para Araçariguama – São Paulo, após a separação de seus pais, tendo assim a guarda de sua mãe Adriana.

Em Araçariguama, estudou em escolas públicas do município, participou de projetos de cultura da cidade (futebol, teatro, aulas de músicas e dança). Essa foi sua infância.

Cresceu, fez amizades, andava com sua bicicleta verde que era sua paixão, estava concluindo o 2º ano do ensino médio na escola Humberto Victorazzo e trabalhava com sua mãe na área de confeitoria, também ajudando nos serviços de casa.

Assim foi até o dia 16/01/2023, onde Kayron foi morto e assassinado por outros jovens de sua cidade inocentemente, em uma emboscada na qual foi atraído até um local de mata fechada e brutalmente assassinado.

A família teve um grande apoio dos governantes que ocupam a cadeira política da cidade além de municípios que se solidarizaram durante as buscas e no apoio emocional de sua família.

Assim ele deixa sua família e amigos com um enorme vazio e saudade.

Fica aqui, o pedido dessa vereadora nesse importante projeto de nomeação para que este jovem seja sempre lembrado por todos pela humildade, simpatia e simplicidade.

**Araçariguama, 14 de Novembro de 2023.**

### **AUTORIA**

---

**LILI MARQUES**  
**Vereadora**



REPÚBLICA FEDERATIVA DO BRASIL  
REGISTRO CIVIL DAS PESSOAS NATURAIS

Selo(s): 1183232PV000000001340123C

## CERTIDÃO DE ÓBITO KAYRON FELIPE DA SILVA

CPF

55064544812

MATRÍCULA:

118323 01 55 2023 4 00005 214 0002304 41

SEXO

masculino

COR

parda

ESTADO CIVIL E IDADE

solteiro - 16 anos de idade

NATURALIDADE

RIO CASCA - MG

DOCUMENTO DE IDENTIFICAÇÃO ELEITOR

RG 523278883 SSP/SP

Não

FILIAÇÃO E RESIDÊNCIA

CARLOS ROBERTO DA SILVA e ADRIANA GONÇALVES DA SILVA E SILVA.

Falecido residia na Rua Imperatriz Leopoldina, nº 203, bairro Vila Real, ARAÇARIGUAMA - SP

DATA E HORA DE FALECIMENTO

dezessete de janeiro de dois mil e vinte e três, em horário ignorado

DIA

MÊS

ANO

16

01

2023

LOCAL DE FALECIMENTO

Via pública, na Estrada Aparecidinha, nº 00, Mata, bairro Aparecidinha, ARAÇARIGUAMA - SP

CAUSA DA MORTE

ANEMIA AGUDA TRAUMATICA EXTERNA e MULTIPLAS LESÕES POR AGENTE CORTANTE

SEPULTAMENTO/CREMAÇÃO(MUNICÍPIO E CEMITÉRIO, SE CONHECIDO) DECLARANTE

Cemitério Municipal de Araçariguama - SP

ADRIANA GONÇALVES DA SILVA  
CAMPOS

NOME E NÚMERO DE DOCUMENTO DO MÉDICO QUE ATESTOU O ÓBITO

ABRAAO JUHED NASCIMENTO ABIB - CRM nº 124275

AVERBAÇÕES/ANOTACÕES À ACRESER

Registro de óbito lavrado aos 20 de janeiro de 2023, número da declaração 35120430 - 0. Não deixa bens a inventariar. Não deixa testamento. Não deixa filhos. Era portador(a) da carteira de identidade RG nº 523278883 - SSP/SP. Era inscrito no CPF/MF sob nº 55064544812. Não era eleitor(a). Não possuía benefício. Não possuía PIS. Não possuía PASEP. Boletim de nº AS7535-1/2023 e AST7535-2/2023 da Del. Pol. Araçariguama-SP. Nada mais me cumpria certificar.

ANOTAÇÕES DE CADASTRO

Sem informação

OFICIAL DE REGISTRO CIVIL DAS PESSOAS  
NATURAIS E TABELIÃO DE NOTAS  
CELIA ROSELI TERUKO WATANABE - OFICIAL

TABELIÃ

Endereço: Rua Santa Cruz, 148

CEP: 18147000

Bairro: Centro - ARAÇARIGUAMA - SP

Tel: (11)41361600

cartaracariguama@uol.com.br

Digitado por: JULIANE




O Conteúdo da certidão é verdadeiro. Dou fé.  
ARAÇARIGUAMA - SP, 20 de janeiro de 2023.



JULIANE DANIELE DA SILVA RAMOS  
ESCRIVENTE

1ª VIA ISENTE DE EMOLUMENTOS


118323 - AA0000013959 08/22

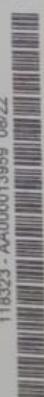




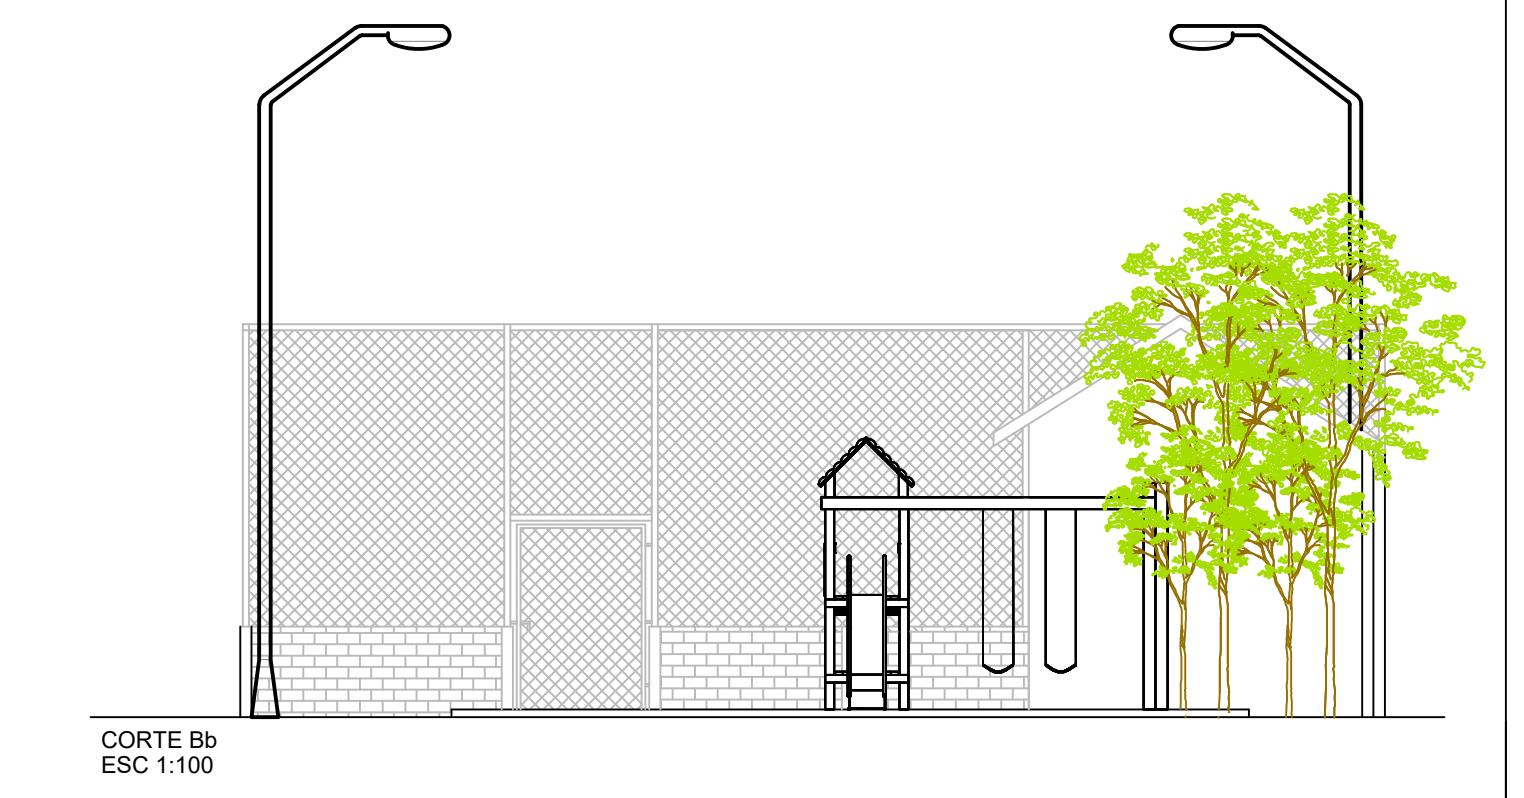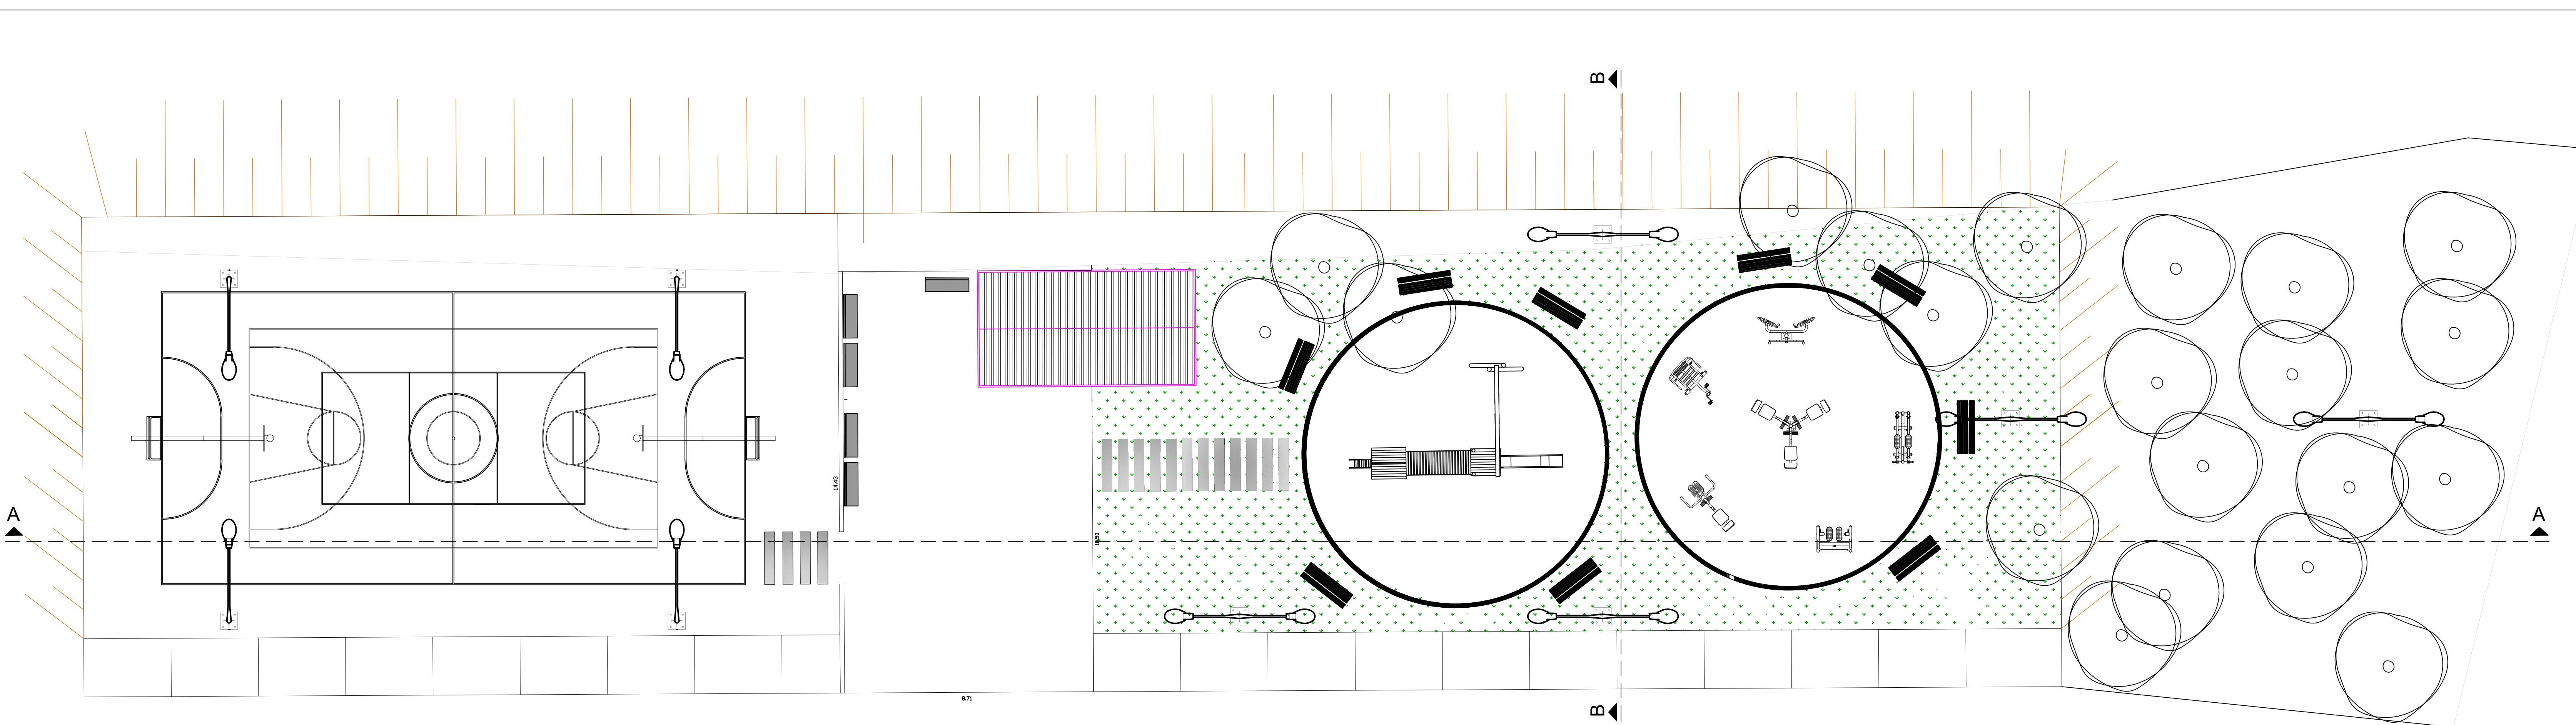

CORTE Bb  
ESC 1:100

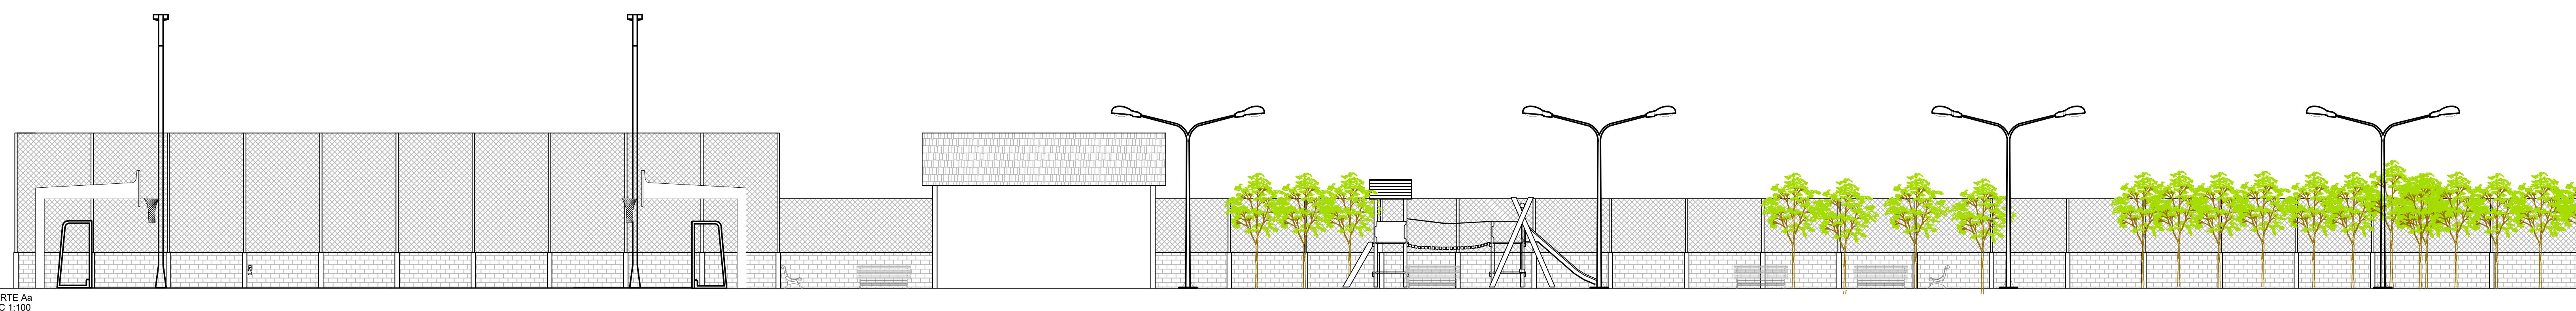

CORTE Aa  
ESC 1:100

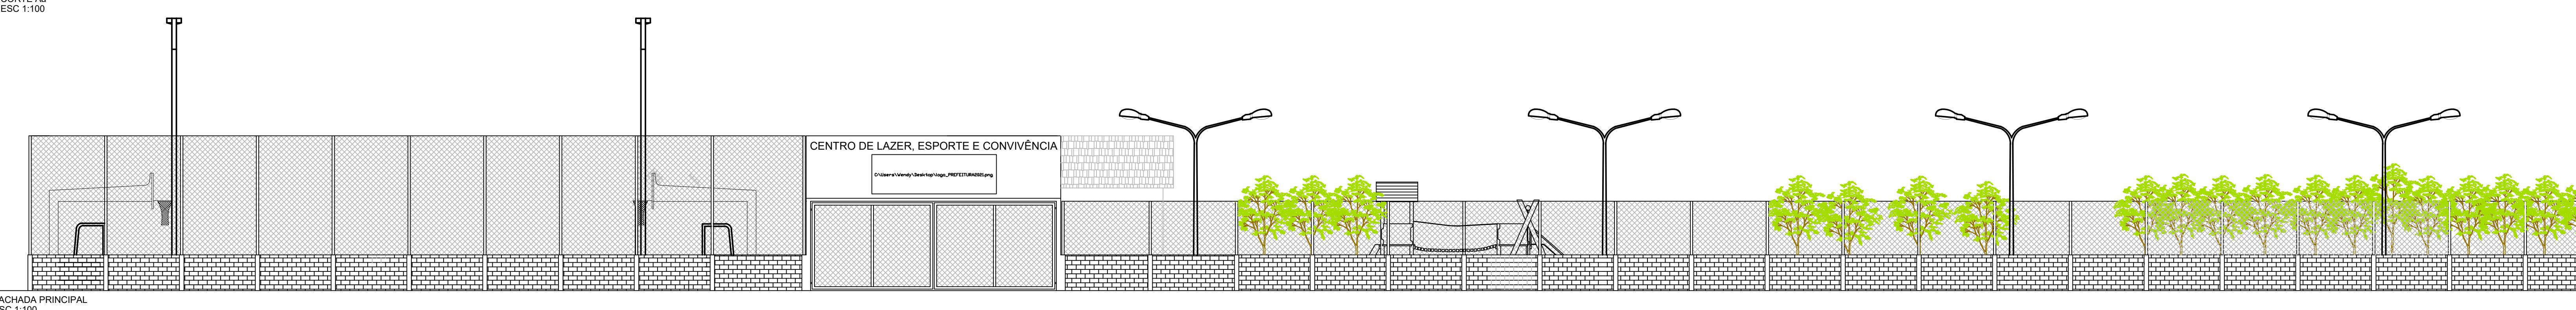

FACHADA PRINCIPAL  
ESC 1:100

**PROJETO COMPLETO** FOLHA ÚNICA

OBRA: PROJETO DE CENTRO DE LAZER, ESPORTE E CONVIVÊNCIA  
PROPR: PREFEITURA MUNICIPAL DE ARAÇARIGUAMA  
LOCAL: Rua Paraíba, s/nº - Jardim Brasil - Araçariguama - SP

Escala: 1/100 Insc.Cad:

SITUAÇÃO SEM ESCALA	
DECLARO QUE A APROVAÇÃO DO PROJETO NÃO PODE SER CONSIDERADA POR PARTE DA PREFEITURA DO MUNICÍPIO DA PROPRIEDADE DO TERRENO.	
<b>QUADRO DE ÁREAS</b>	
TERRENO	1.420,00 m <sup>2</sup>
Á CONSTRUIR	
Administração	000,00 m <sup>2</sup>
Quadra	200,00 m <sup>2</sup>
Depósitos	00,00 m <sup>2</sup>
T.O.	0,51
C.A.	0,60 %
Taxa Permeável	0,40 %

Propriedade: PREFEITURA MUNICIPAL DE ARAÇARIGUAMA  
Assinatura: BETO VAZ  
SECRETÁRIO DE ESPORTES

Valor do projeto Arquitetônico e Regulamentação: WENDY MARIA BOAVENTURA  
PROJETO ARQUITETÔNICO: ARQUITETO  
PROJETO DE REGULAMENTAÇÃO: ARQUITETO  
CAU A26302-S  
R.R.T.:  
Insc. Municipal: 2475.34.7111.19.3