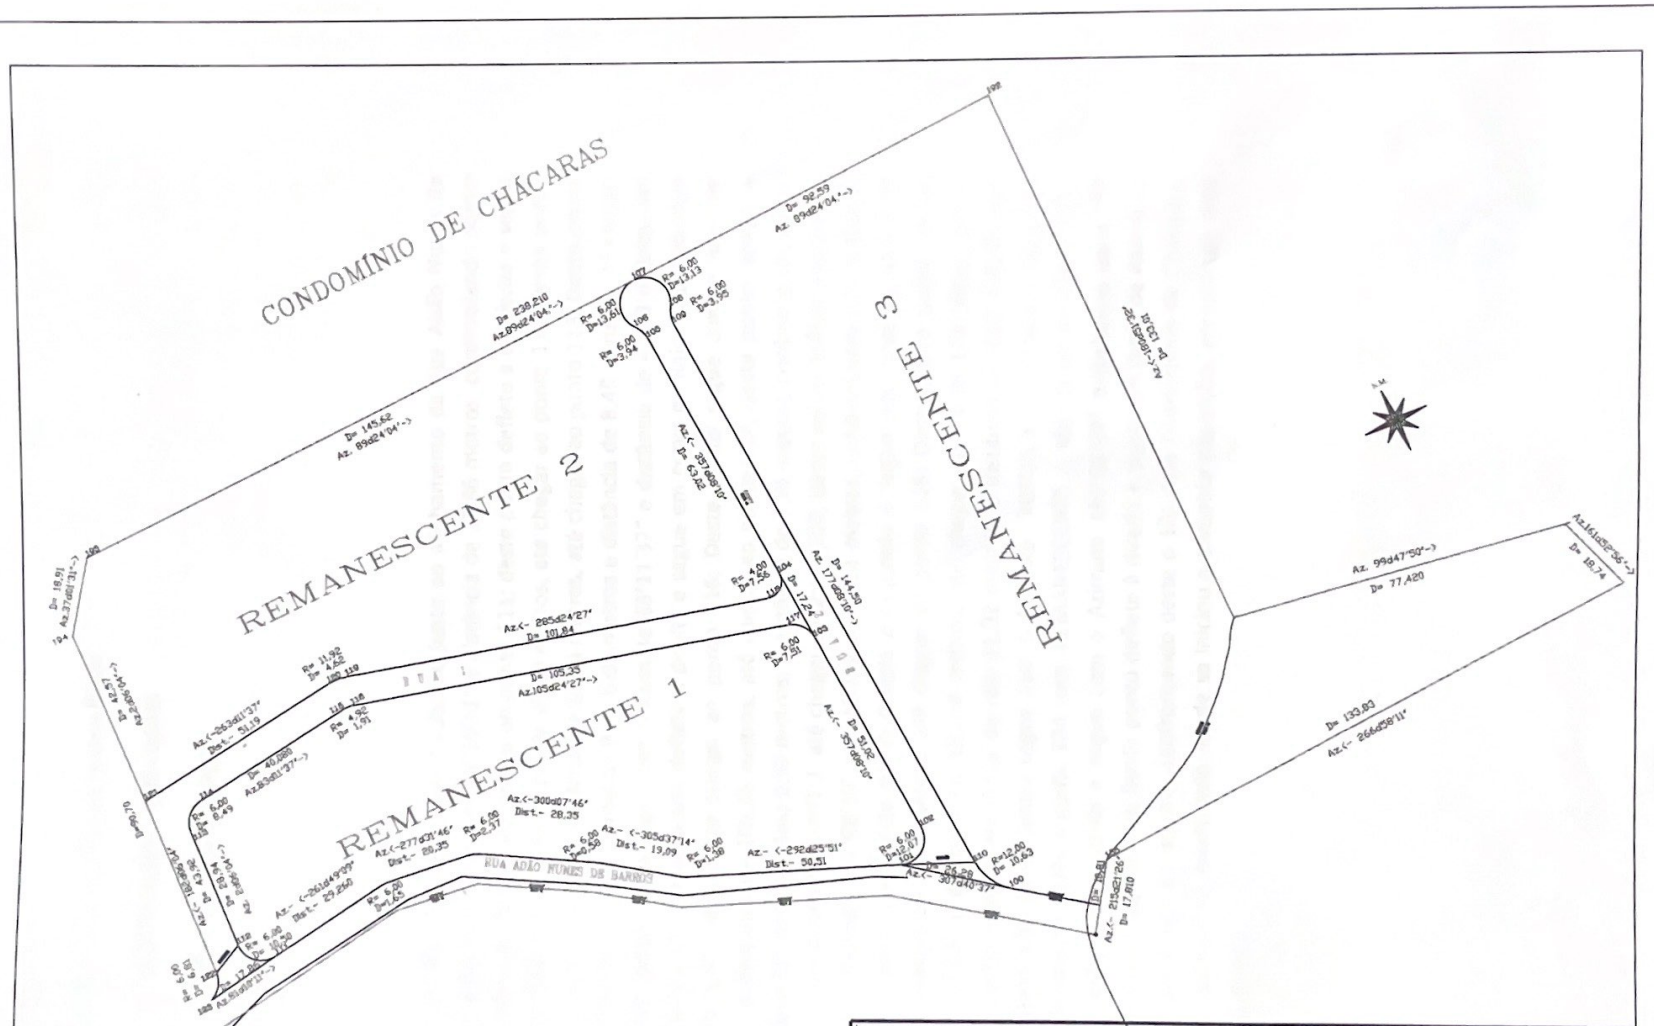
CONDOMÍNIO DE CHÁCARAS
REMANESCENTE 2
REMANESCENTE 1
REMANESCENTE 3
RUA ADÃO NUNES DE BARROS
D= 230,210
Az.89d24'04'->
D= 145,62
Az. 89d24'04'->
D= 92,59
Az. 89d24'04'->
D= 101,01
Az.10d08'01'->
Az. 99d47'50'->
D= 77,420
D= 133,83
Az.(- 266d58'11'
D= 105,35
Az.105d24'27'->
Az.(- 285d24'27'
D= 101,84
Az.(- 300d07'46'
Dist.- 28,35
Az.- (-292d25'51'
Dist.- 50,51
Az.- (-305d37'14'
Dist.- 19,09
Az.(-277d01'46'
Dist.- 28,35
Az.- (-261d49'39'
Dist.- 29,250
Az.(- 307d40'37'
Az.(- 215d21'26'
D= 17,810
D= 40,000
Az.83d01'37'->
Az.(-283d01'37'
Dist.- 50,19
D= 18,91
Az.37d02'31'->
D= 42,71
Az.89d04'->
D= 42,96
Az.(- 40d09'03'
D= 17,800
Az.51d07'21'->
D= 144,50
Az. 17d08'10'->
D= 51,02
Az.(- 357d08'10'
D= 17,24
D= 10,50
Az.(- 307d40'37'
D= 64,28
D= 10,83
D= 10,67
D= 10,50
D= 10,50
D= 10,50